


BALKÁNY VÁROS TELEPÜLÉSRENDEZÉSI TERVE
KÜLTERÜLETI LAKOTT HELYEK SZABÁLYOZÁSI TERVE
ÁTTEKINTŐ LAP

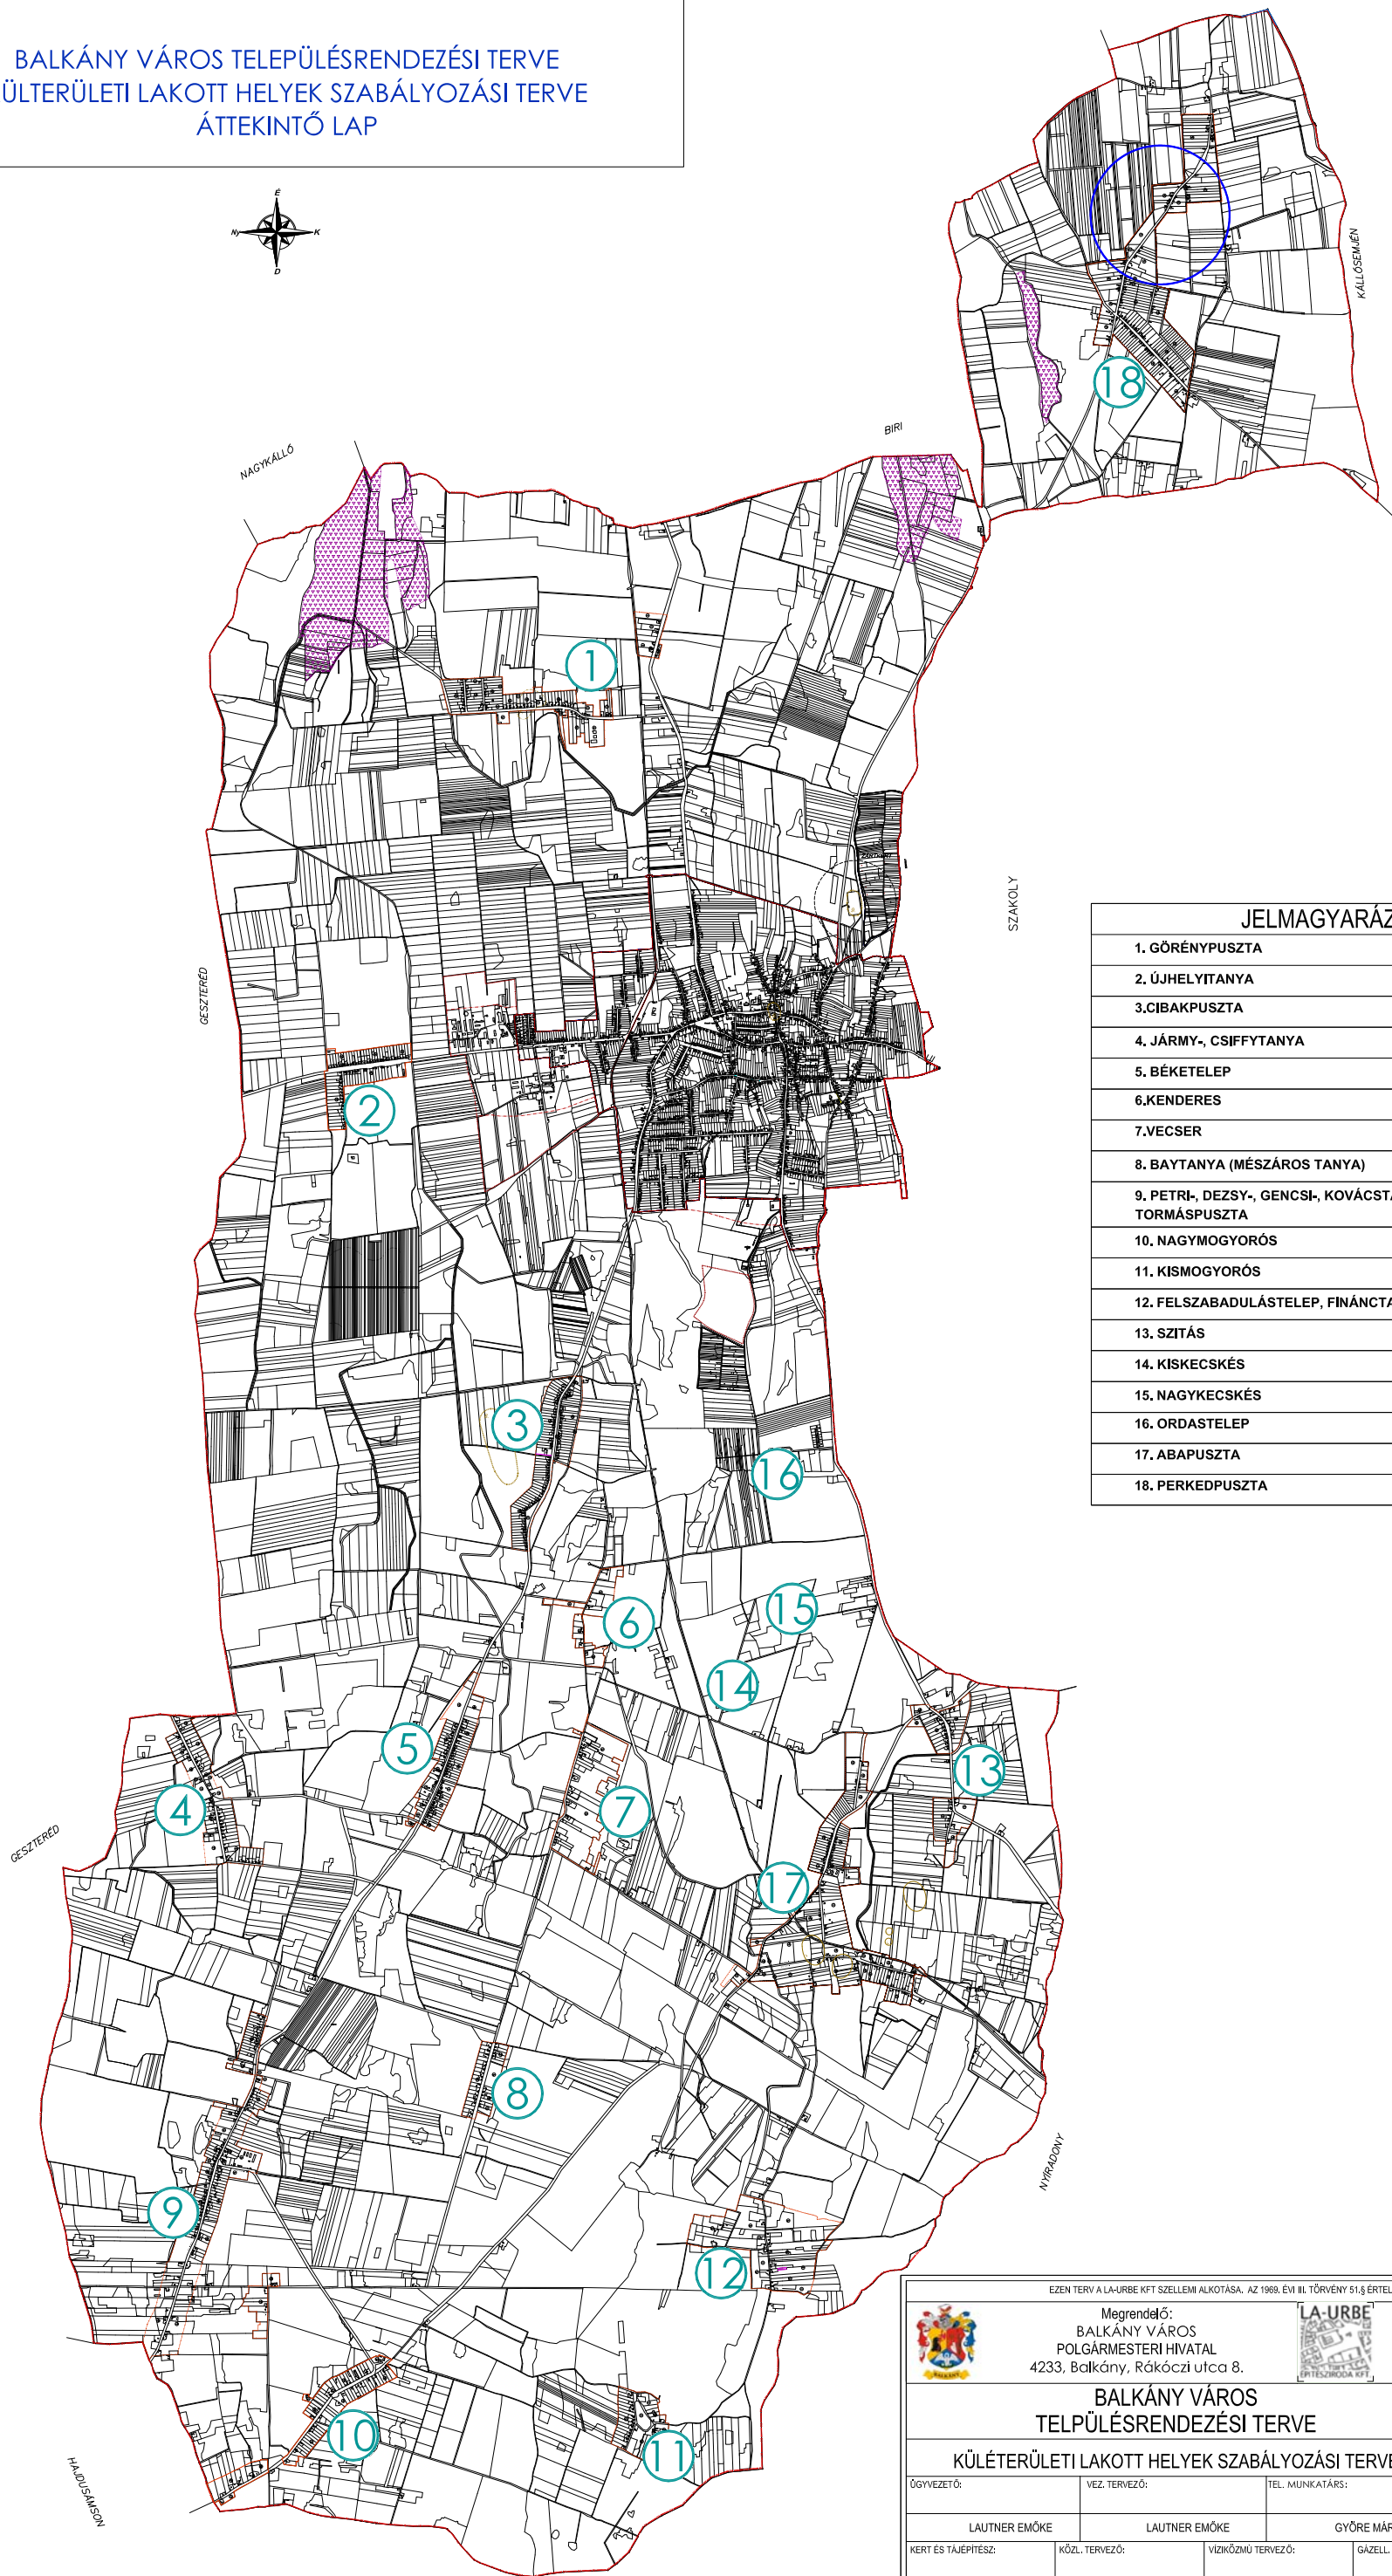

JELMAGYARÁZAT

1. GÖRÉNYPUSZTA
2. ÚJHELYTANYA
3. CIBAKPUSZTA
4. JÁRMY-, CSIFFYTANYA
5. BÉKETELEG
6. KENDERES
7. VECSE
8. BAYTANYA (MÉSZÁROS TANYA)
9. PETRI-, DEZSY-, GENCSI-, KOVÁCS TANYA, NÁDAS-,
TORMÁSPUSZTA
10. NAGYMOGYORÓS
11. KISMOGYORÓS
12. FELSZABADULÁSTELEG, FINÁNC TANYA
13. SZITÁS
14. KISKECSKÉS
15. NAGYKECSKÉS
16. ORDASTELEG
17. ABAPUSZTA
18. PERKEDPUSZTA

EZEN TERV A LA-URBE KFT SZELLEMI ALKOTÁSA. AZ 1998. ÉVI III. TÖRVÉNY 51.§ ERTELMÉBEN SZERZÁI JOGVÉDELIM ALATT ÁLL!				
 Megrendelő: BALKÁNY VÁROS POLGÁRMESTERI HIVATAL 4233, Balkány, Rákóczi utca 8.		 Tervező: LA-URBE KFT. 3525 Miskolc, Patak u. 10. Tel./Fax: (36-46) 504-338, 504-339 E-MAIL: la.urbekt@chello.hu		
BALKÁNY VÁROS TÉLPLÉSRÉNDÉZÉSI TERVE			RAJZSZÁM:	T-3/2
KÜLÉTERÜLETI LAKOTT HELYEK SZABÁLYOZÁSI TERVE			TÖRZSSZÁM:	
ÖGYVEZETŐ:	VEZ. TERVEZŐ:	TEL. MUNKATÁRS:	TERVFAJTA: TRT	
LAUTNER EMŐKE	LAUTNER EMŐKE	GYÖRE MÁRIA	LÉPTÉK:	
KERT ÉS TÁJÉPTÉSZ:		KÖZL. TERVEZŐ:	VIZIKÖZMŰ TERVEZŐ:	GÁZELL. TERVEZŐ:
DOBOS SÁRA		SARNEK FERENC	SARNEK FERENC	SARNEK FERENC
				POSCH GYÖRGY