


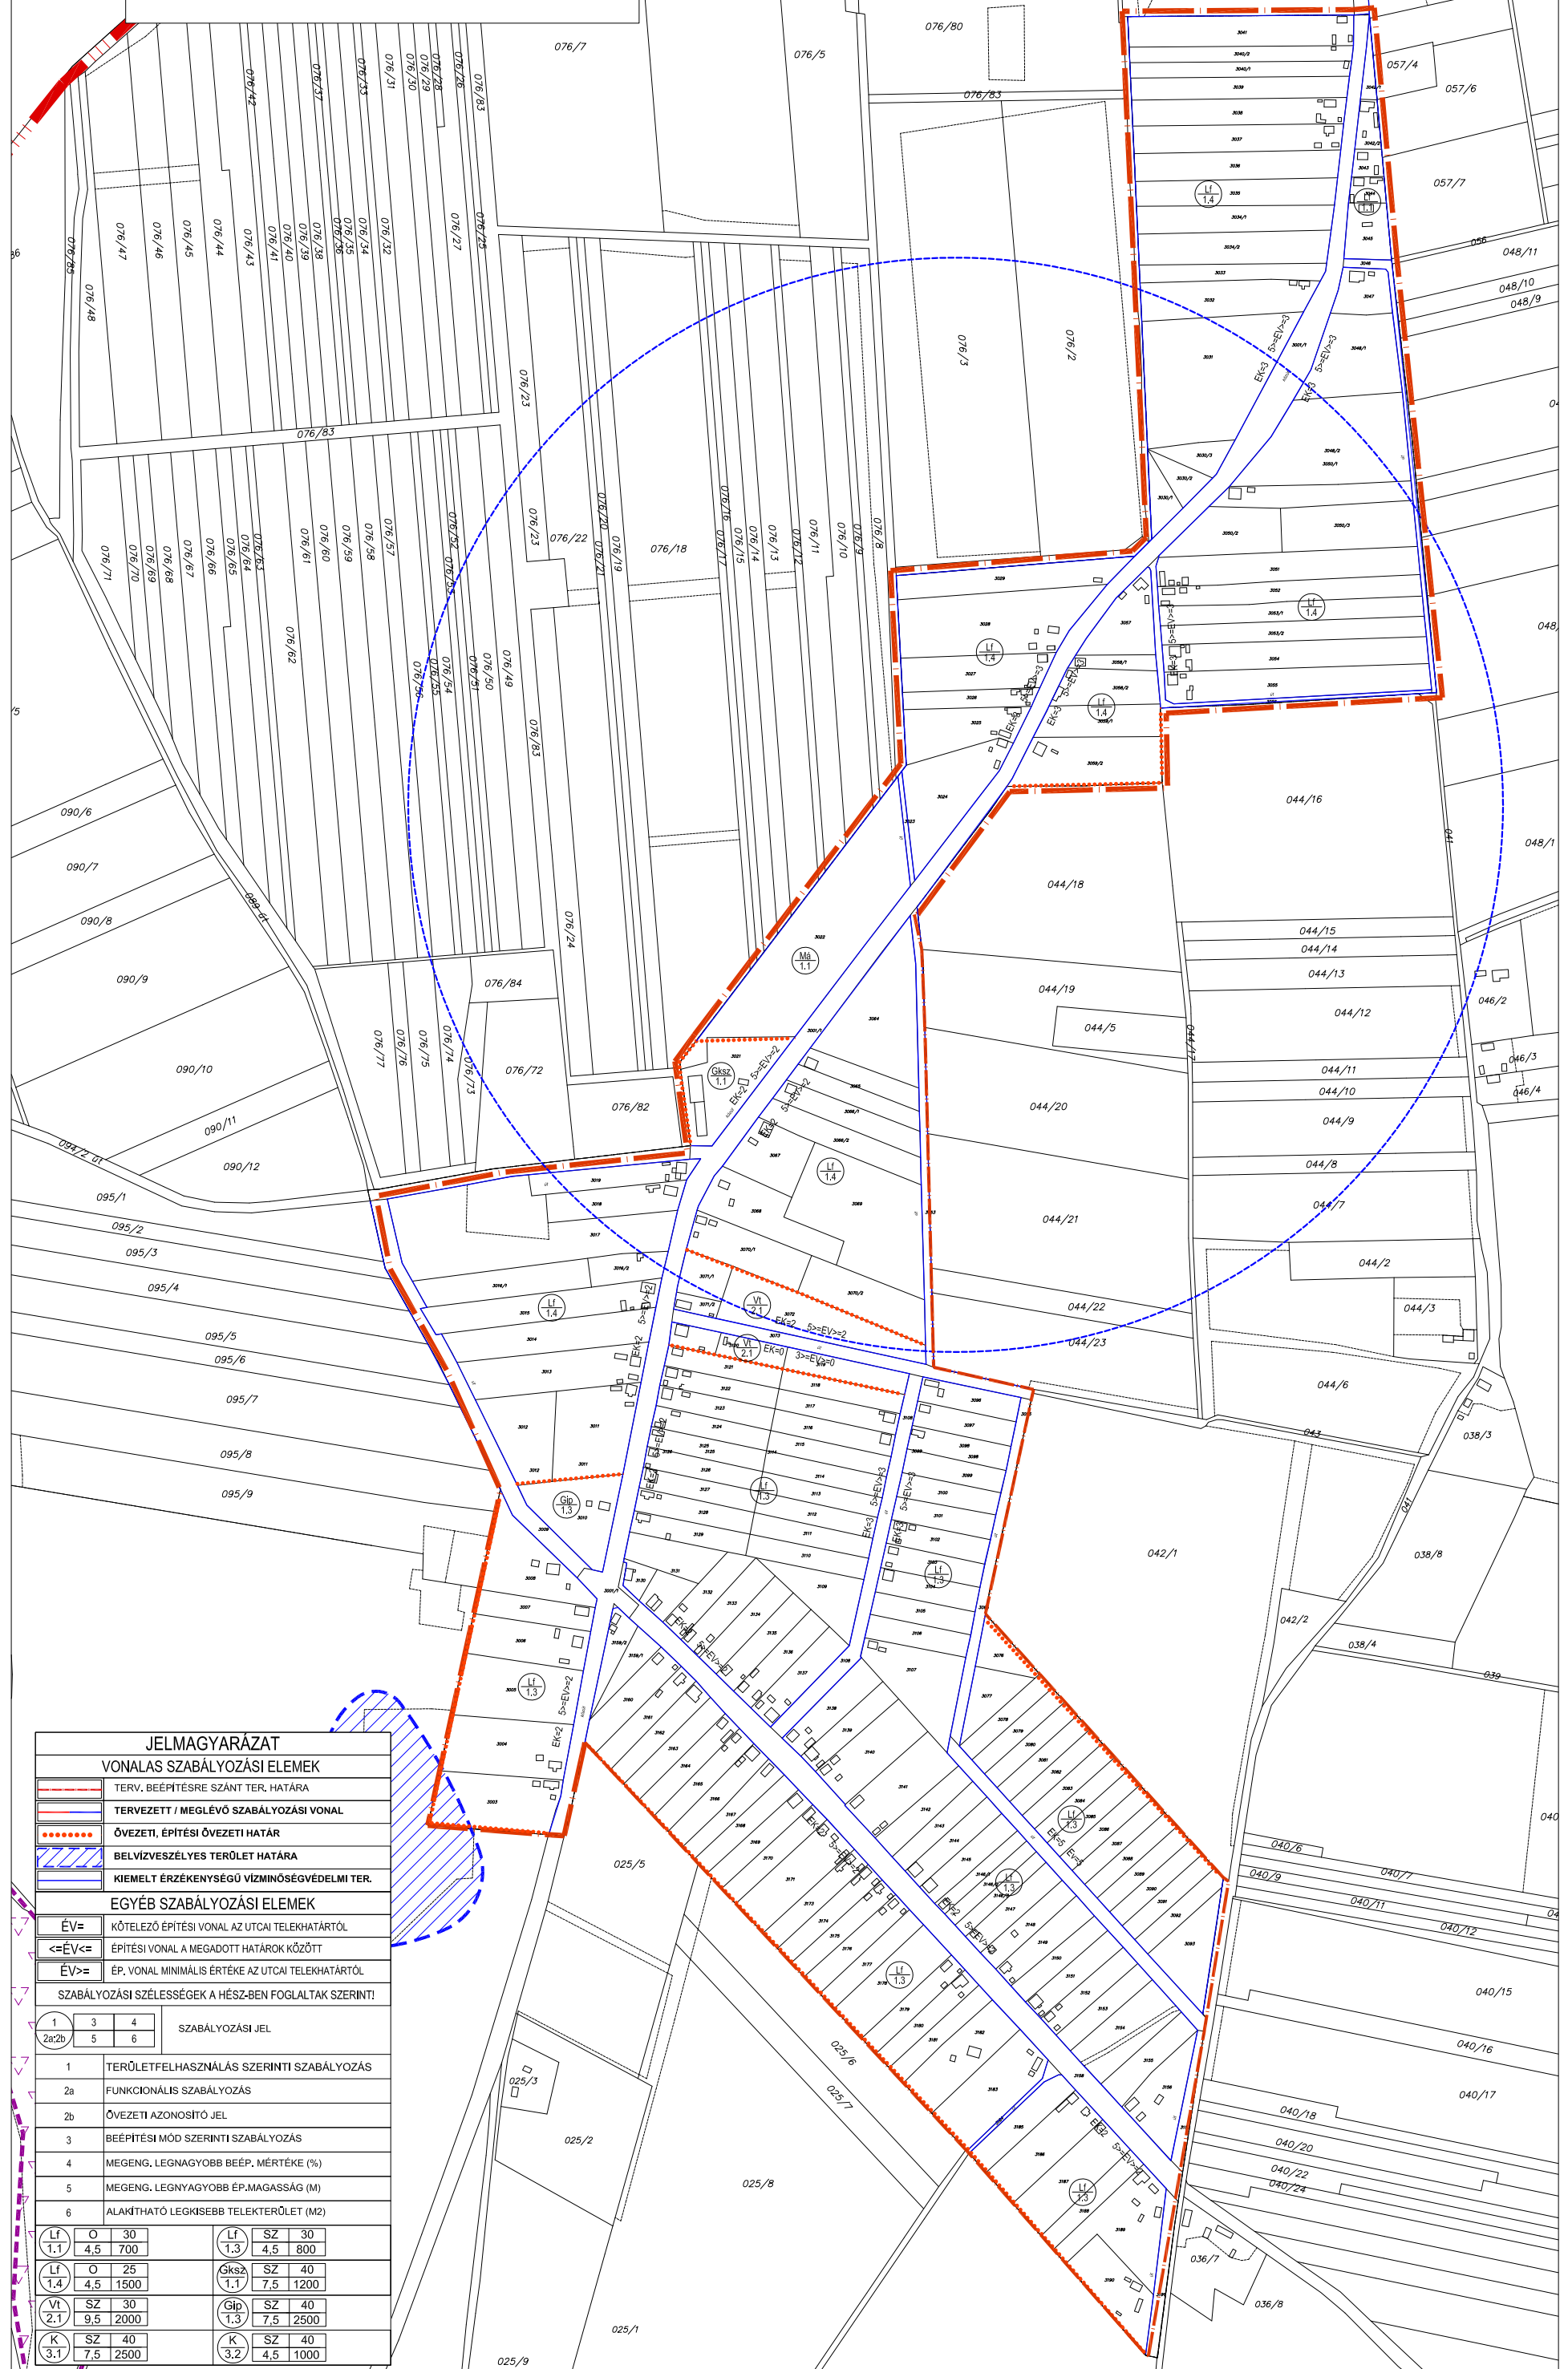

BALKÁNY VÁROS TELEPÜLÉSRENDÉZÉSI TERVE  
PERKEDPUSZTA - SZABÁLYOZÁSI TERV  
M=1:4000



**JELMAGYARÁZAT**

**VONALAS SZABÁLYOZÁSI ELEMÉK**

	TERV. BEÉPÍTÉSRE SZÁNT TER. HATÁRA
	TERVEZETT / MEGLÉVŐ SZABÁLYOZÁSI VONAL
	ÖVEZETI, ÉPÍTÉSI ÖVEZETI HATÁR
	BELVÍZVÉSZÉLYES TERÜLET HATÁRA
	KIEMELT ÉRZÉKENYSÉGŰ VÍZMINŐSÉGVÉDELMI TER.

**EGYÉB SZABÁLYOZÁSI ELEMÉK**

$\dot{E}V=$	KÖTELEZŐ ÉPÍTÉSI VONAL AZ UTCAI TELEKHATÁRTÓLT
$\leq\dot{E}V\leq$	ÉPÍTÉSI VONAL A MEGADOTT HATÁROK KÖZÖTT
$\dot{E}V\geq$	ÉP. VONAL MINIMÁLIS ÉRTÉKE AZ UTCAI TELEKHATÁRTÓLT

**SZABÁLYOZÁSI SZÉLESSÉGEK A HÉSZ-BEN FOGLALTAK SZERINT!**

1	3	4	SZABÁLYOZÁSI JEL	
2a,2b	5	6		

1	TERÜLETFELHASZNÁLÁS SZERINTI SZABÁLYOZÁS
2a	FUNKCIONÁLIS SZABÁLYOZÁS
2b	ÖVEZETI AZONOSÍTÓ JEL
3	BEÉPÍTÉSI MÓD SZERINTI SZABÁLYOZÁS
4	MEGENG. LEGNAGYOBB BEÉP. MÉRTÉKE (%)
5	MEGENG. LEGNAGYOBB ÉP.MAGASSÁG (M)
6	ALKALMÁZHATÓ LEGKISEBB TELEKTERÜLET (M2)

Lf	O	30	Lf	SZ	30
1.1	4,5	700	1.3	4,5	800
Lf	O	25	Gksz	SZ	40
1.4	4,5	1500	1.1	7,5	1200
Vt	SZ	30	Gip	SZ	40
2.1	9,5	2000	1.3	7,5	2500
K	SZ	40	K	SZ	40
3.1	7,5	2500	3.2	4,5	1000