



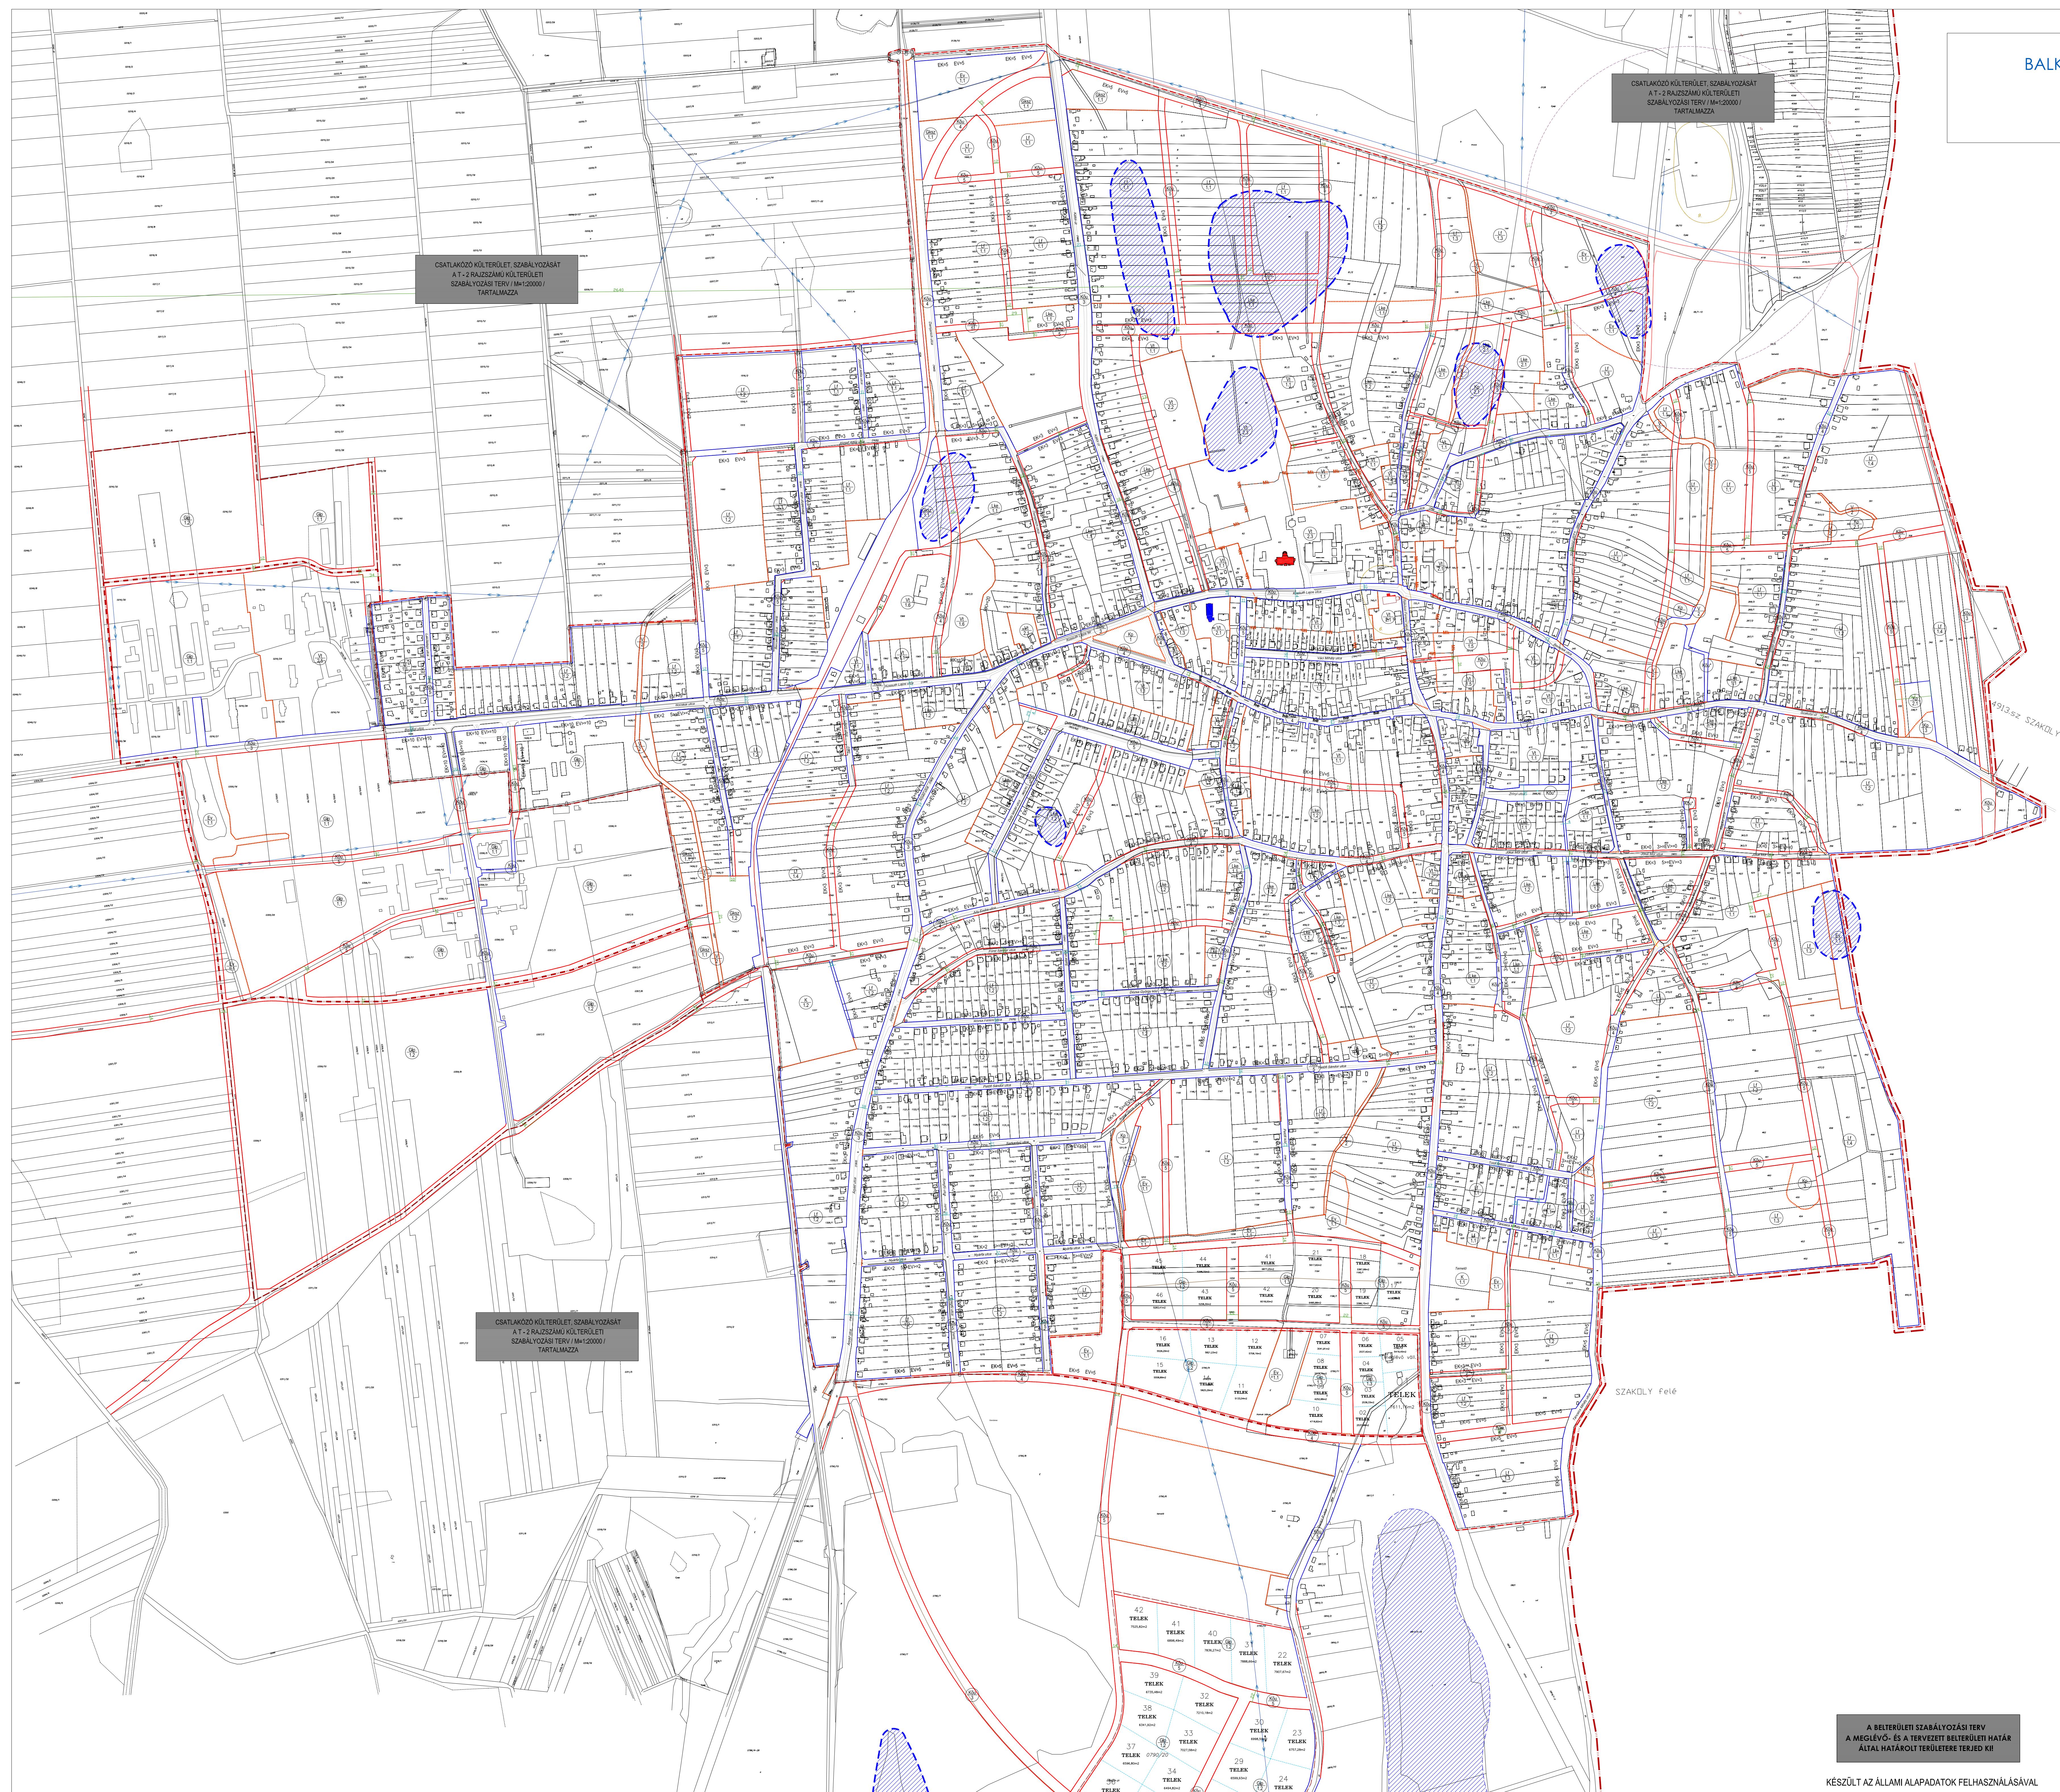

BALKÁNY VÁROS TELEPÜLÉSTERVEZÉSI TERVE
BELTERÜLETI SZABÁLYOZÁSI TERV
M=1:4000

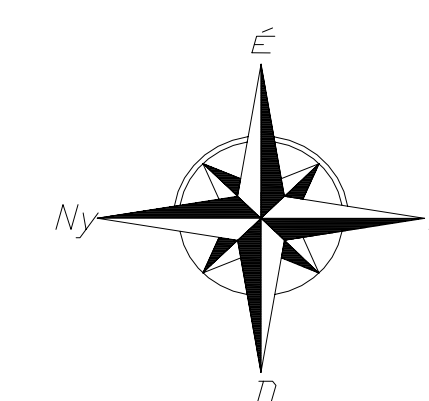

JELMAGYARAZAT			
	IGAZGATÁSI TERÜLET HATÁRA		
	MEGLÉVŐ BELTERÜLETI HATÁR		
	TERVEZETT BELTERÜLETI HATÁR		
	MEGSZÜNT BELTERÜLETI HATÁR		
	BEEPÍTÉSRE SZÁNT TERÜLET HATÁRA		
SZABÁLYOZÁSI ELEMEK			
	MEGLÉVŐ / TERVEZETT SZABÁLYOZÁSI VONAL		
	ÖVEZETI, ÉPÍTÉSI ÖVEZETI HATÁR		
	HELYI ÉRTEKVEDELMI TERÜLET		
	HELYI VÉDETT ÉPÜLET		
	MŰEMLEKI KÖRNYEZET		
	MŰEMLEK		
	MŰEMLEK TELKE		
	RÉGESZETI TERÜLET HATÁRA		
	BELVÉDELMI TERÜLET		
	VEDŐTAVASZLÁS		
EGYÉB SZABÁLYOZÁSI ELEMEK			
$\bar{E}V=$	KÖTELEZŐ ÉPÍTÉSI VONAL AZ UTCA TELEKHAÁTÁRÓL		
$<E\bar{V}=$	ÉPÍTÉSI VONAL A MEGADOTT HATÁROK KÖZÖTT		
$\bar{E}V>=$	EP. VONAL MINIMÁLIS ÉRTEKE AZ UTCA TELEKHAÁTÁRÓL		
	SZABÁLYOZÁSI SZÉLESÉG		
SZABÁLYOZÁSI SZÉLESÉGEK A HÉSZ-BEN FOGLALTAK SZERINTI			
	1		3
	2a, 2b		4
	1		5
	1		6
SZABÁLYOZÁSI JEL			
	1		TERÜLETFELHASZNÁLÁS SZERINTI SZABÁLYOZÁS
	Ura		KERTYAVÁROSGÁZ LAKÓTERÜLET
	Uf		FALUSGÁZ LAKÓTERÜLET
	Uf		TEL-TELEPÜLÉSIKÖZPONTI VEGYES TERÜLET
	Kp		KÖZPARK
	Gg		GÁZ-KERESKEDELMI SZOLGÁLTATÓ GAZDASÁGI TERÜLET
	Gp		PARAI GAZDASÁGI TERÜLET
	K		KÖLÖNLEGES TERÜLET
	V		VIZGAZDALKODÁSI TERÜLET
	E		VÉDERŐ TERÜLET
	Kör		KÖZLEKÉSI TERÜLET
	2a		FUNKCIONÁLIS SZABÁLYOZÁS
	2b		ÖVEZETI AZONOSÍTÓ JEL
	3		BEEPÍTÉSI MÓD SZERINTI SZABÁLYOZÁS
	4		MEGEGN. LEGNAGYOBB BEEP. MÉRTÉKE (%)
	5		MEGEGN. LEGNAGYOBB EP. MAGASSÁG (M)
	6		ALAKITHATÓ LEGKISEBB TELEKTERÜLET (M ²)
	Lf		1
	1.1		4
	1.3		5
	Lke		1
	1.1		4
	1.2		5
	Lf		SZ
	2.1		30
	2.1		7.5
	2.1		800
	Vt		1
	1.1		4
	1.3		5
	1.3		7.5
	Vt		SZ
	1.5		20
	1.5		9.0
	1.5		600
	Vt		SZ
	2.1		30
	2.1		7.5
	2.1		2000
	Vt		SZ
	2.3		30
	2.3		9.5
	2.3		10000
	Vt		SZ
	2.5		30
	2.5		7.5
	2.5		1000

[illegible]

KÉSZÜLT AZ ÁLLAMI ALAPADATOK FELHASZNÁLÁSÁVAL