
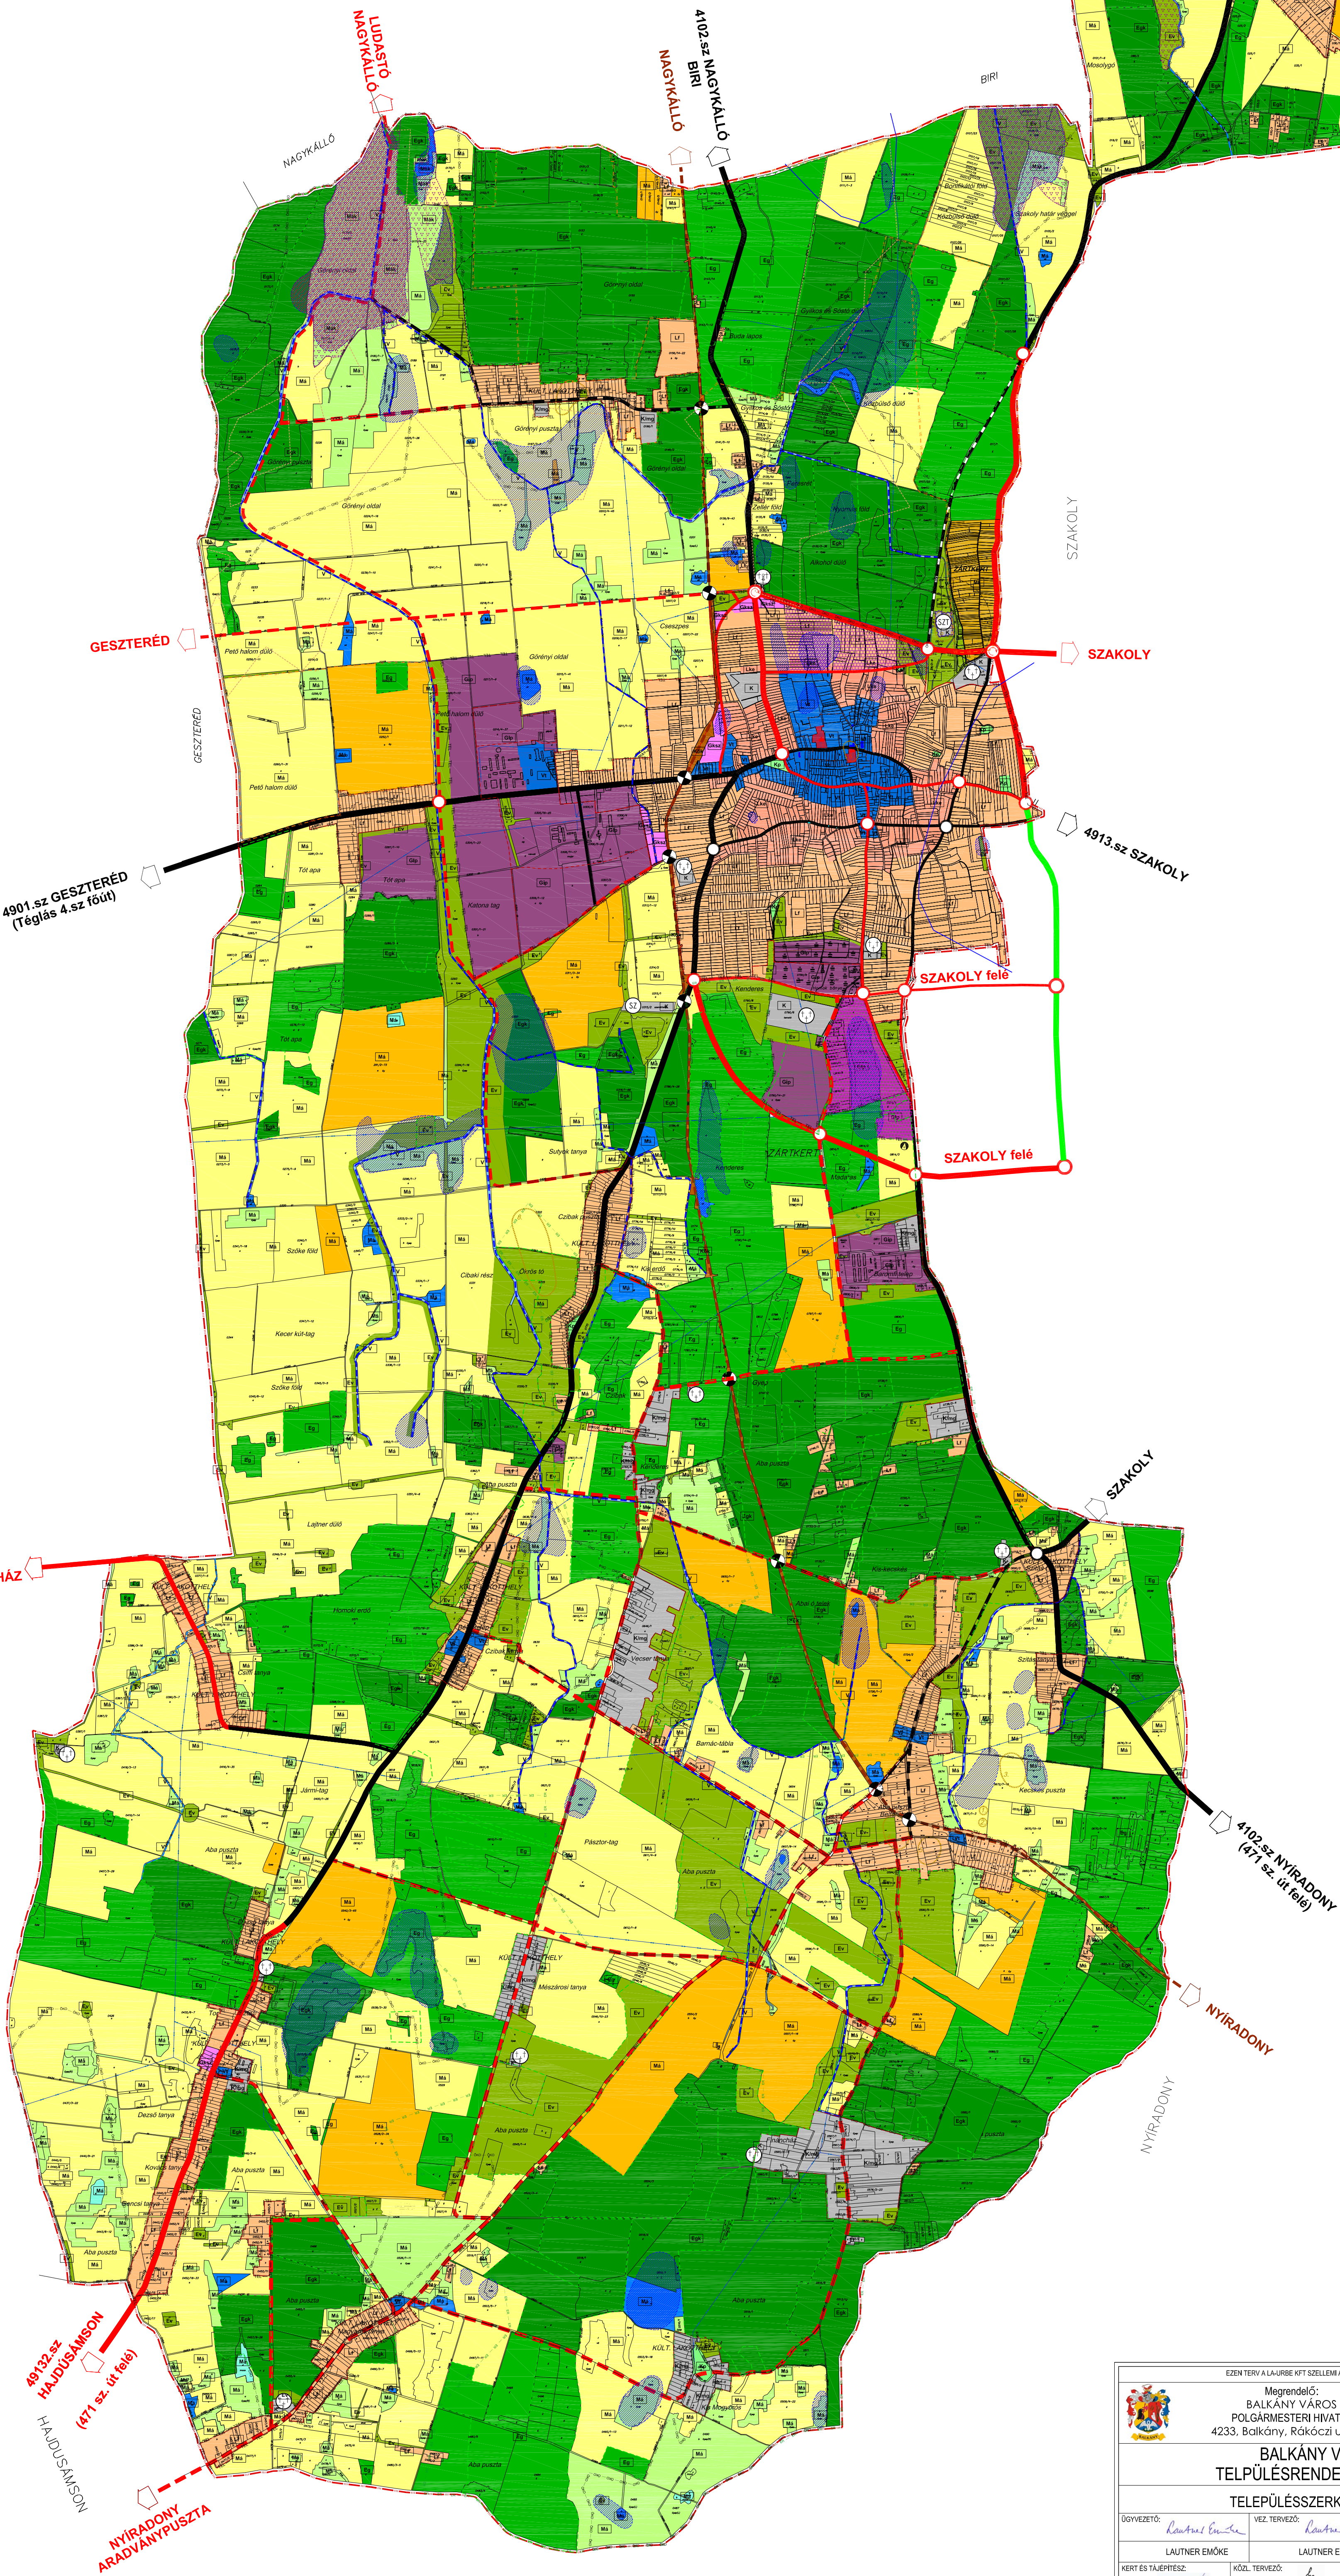


BALKÁNY VÁROS TELEPÜLÉSRENDEZÉSI TERVE
TELEPÜLÉSSZERKEZETI TERV
M=1:20000

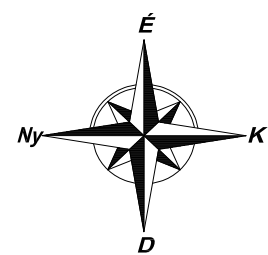

JELMAGYARÁZAT		
HATÁROK		
	IGAZGATÁSI HATÁR	
	MEGLÉVŐ BELTERÜLETI HATÁR	
	MEGSZÜNŐ BELTERÜLETI HATÁR	
	TERVEZETT BELTERÜLETI HATÁR	
	BEEPÍTÉSRE SZÁNT TERÜLETI HATÁR	
	SCI / NATURA 2000 KÜLÖNLEGES MADÁRVEDELMI TERÜLETI HATÁRA	
	RÉGÉSZETI TERÜLET HATÁRA	
	MEGSZÜNTETŐJEL	
AZ ORSZÁGOS TERÜLETRENDEZÉSI TERV ÖVEZETEI		
	ERDŐGAZDÁLKODÁSI TERÉSG HATÁRA	
	VEGYES TERÜLETFELHASZNÁLÁSÚ TERÉSG HATÁRA	
	TELEPÜLÉSI TERÉSG HATÁRA	
	ORSZÁGOS ÖKOLÓGIAI HÁLÓZAT HATÁRA	
	KIVÁLÓ TERMŐHELYI ADOTTSÁGÚ SZANTÓTERÜLETEK ÖVEZETE	
	KIVÁLÓ TERMŐHELYI ADOTTSÁGÚ ERDŐTERÜLETEK ÖVEZETE	
	KIEMELT ÉRZÉKENY FELSZÍN ALATTI VÍZMINŐSÉGVÉDELMI TER.	
TERÜLETFELHASZNÁLÁS		
	FALUSIAS LAKÓTERÜLET	
	KERTVÁROSIAS LAKÓTERÜLET	
	TELEPÜLÉSKÖZPONTI VEGYES TERÜLET	
	KÖZPARK	
	KER. SZOLG. GAZDASÁGI TERÜLET	
	IPARI GAZDASÁGI TERÜLET	
	MEZŐGAZDASÁGI ÜZEMI TERÜLET	
	KÜLÖNLEGES TERÜLET	
	ÁLT. MG. TER. - SZANTÓ	
	ÁLT. MG. TER. - GYEP, RÉT, LEGELŐ	
	ÁLT. MG. TER. - GYÜMÖLCSŐS	
	VÍZÁLLÁS	
	ERDŐTERÜLET - VÉDELMI	
	ERDŐTERÜLET - GAZDASÁGI	
	ERDŐTERÜLET - KORLÁTOZOTT GAZDASÁGI	
	VÍZGAZD. TERÜLET	
	KÖTŐTTPÁLYÁS KÖZL. TERÜLET - VASÚT	
EGYÉB		
	ELEKTROMOS VEZETÉK	
	BELVÍZVESZÉLYES TERÜLET	
	ZÁPORTÁROZÓ	
SZIMBÓLUMOK		
	TEMETŐ	
	SPORTPÁLYA	
	SZENNYVÍZTISZTÍTÓMŰ	
	SZEMÉLTELEP	
KÖZLEKEDÉS, KÖZMŰ		
	TERV. FŐÚT, KORSZERŰSÍTETT 4-ES ÚT	
	ORSZ. ÉS TEL. FŐÚT (4.SZ.FŐÚT NYOMV.)	
	ORSZÁGOS MELLÉKÚT	
	TERVEZETT HELYI GYŰJTŐÚT	
	KIEMELT KÜLTÉRÜLETI KISZOLGÁLÓ ÚT	
	KÖZÜTI CSOMÓPONT	
	TERVEZETT KÖZFORGALMÚ CSOMÓPONT	
	VASÚTVONAL	
	SZINTBENI VASÚTI CSOMÓPONT	
	SZINTTERÜLET-SÚRÚSÉG	
A településszerkezeti tervben a területfelhasználási egységekre meghatározandó		
Általános használat szerinti terület	Sajátos használat szerinti terület	Megengedett legnagyobb szintterületsűrűség
lakó	kertvárosias	0,6
	falusias	0,5
vegyes	településközpont	2,0
gazdasági	keresk. szolg.	1,5
	egyéb ipari	1,0
különleges		1,0

EZEN TERV A LA-URBE KFT. SZELLEMI ALKOTÁSA. AZ 1989. ÉVI IV. TÖRVÉNY 51.§ ÉRTELMÉBEN SZERZÁJOGVÉDELME ALATT ÁLL!		LA-URBE KFT. TERVEZŐ: LA-URBE KFT. 3525 Miskolc, Patak u. 10. Tel./Fax:(36-46) 504-338, 504-339 E-MAIL: la.urbekt@chello.hu	
BALKÁNY VÁROS TELEPÜLÉSSZERKEZETI TERVE		T-1	
TELEPÜLÉSSZERKEZETI TERV		TÖRZSSZÁM:	
ÖGYEZTŐ: <i>Lautner Emőke</i>	VEZ. TERVEZŐ: <i>Lautner Emőke</i>	TEL. MUNKATÁRS: <i>Győre Mária</i>	TERVEZŐ: <i>LA-URBE KFT.</i>
LAUTNER EMŐKE	LAUTNER EMŐKE	GYŐRE MÁRIA	LEPÉTEK: M=1:20,000
KERT ÉS TÁJTERVEZŐ: <i>Lautner Emőke</i>	KÖZL. TERVEZŐ: <i>Sárnek Ferenc</i>	VÁZKÖZMŰ TERVEZŐ: <i>Sárnek Ferenc</i>	GAZD. TERVEZŐ: <i>Sárnek Ferenc</i>
DOBOS SÁRA	SÁRNEK FERENC	SÁRNEK FERENC	SÁRNEK FERENC
			POSCH GYÖRGY